



平面图

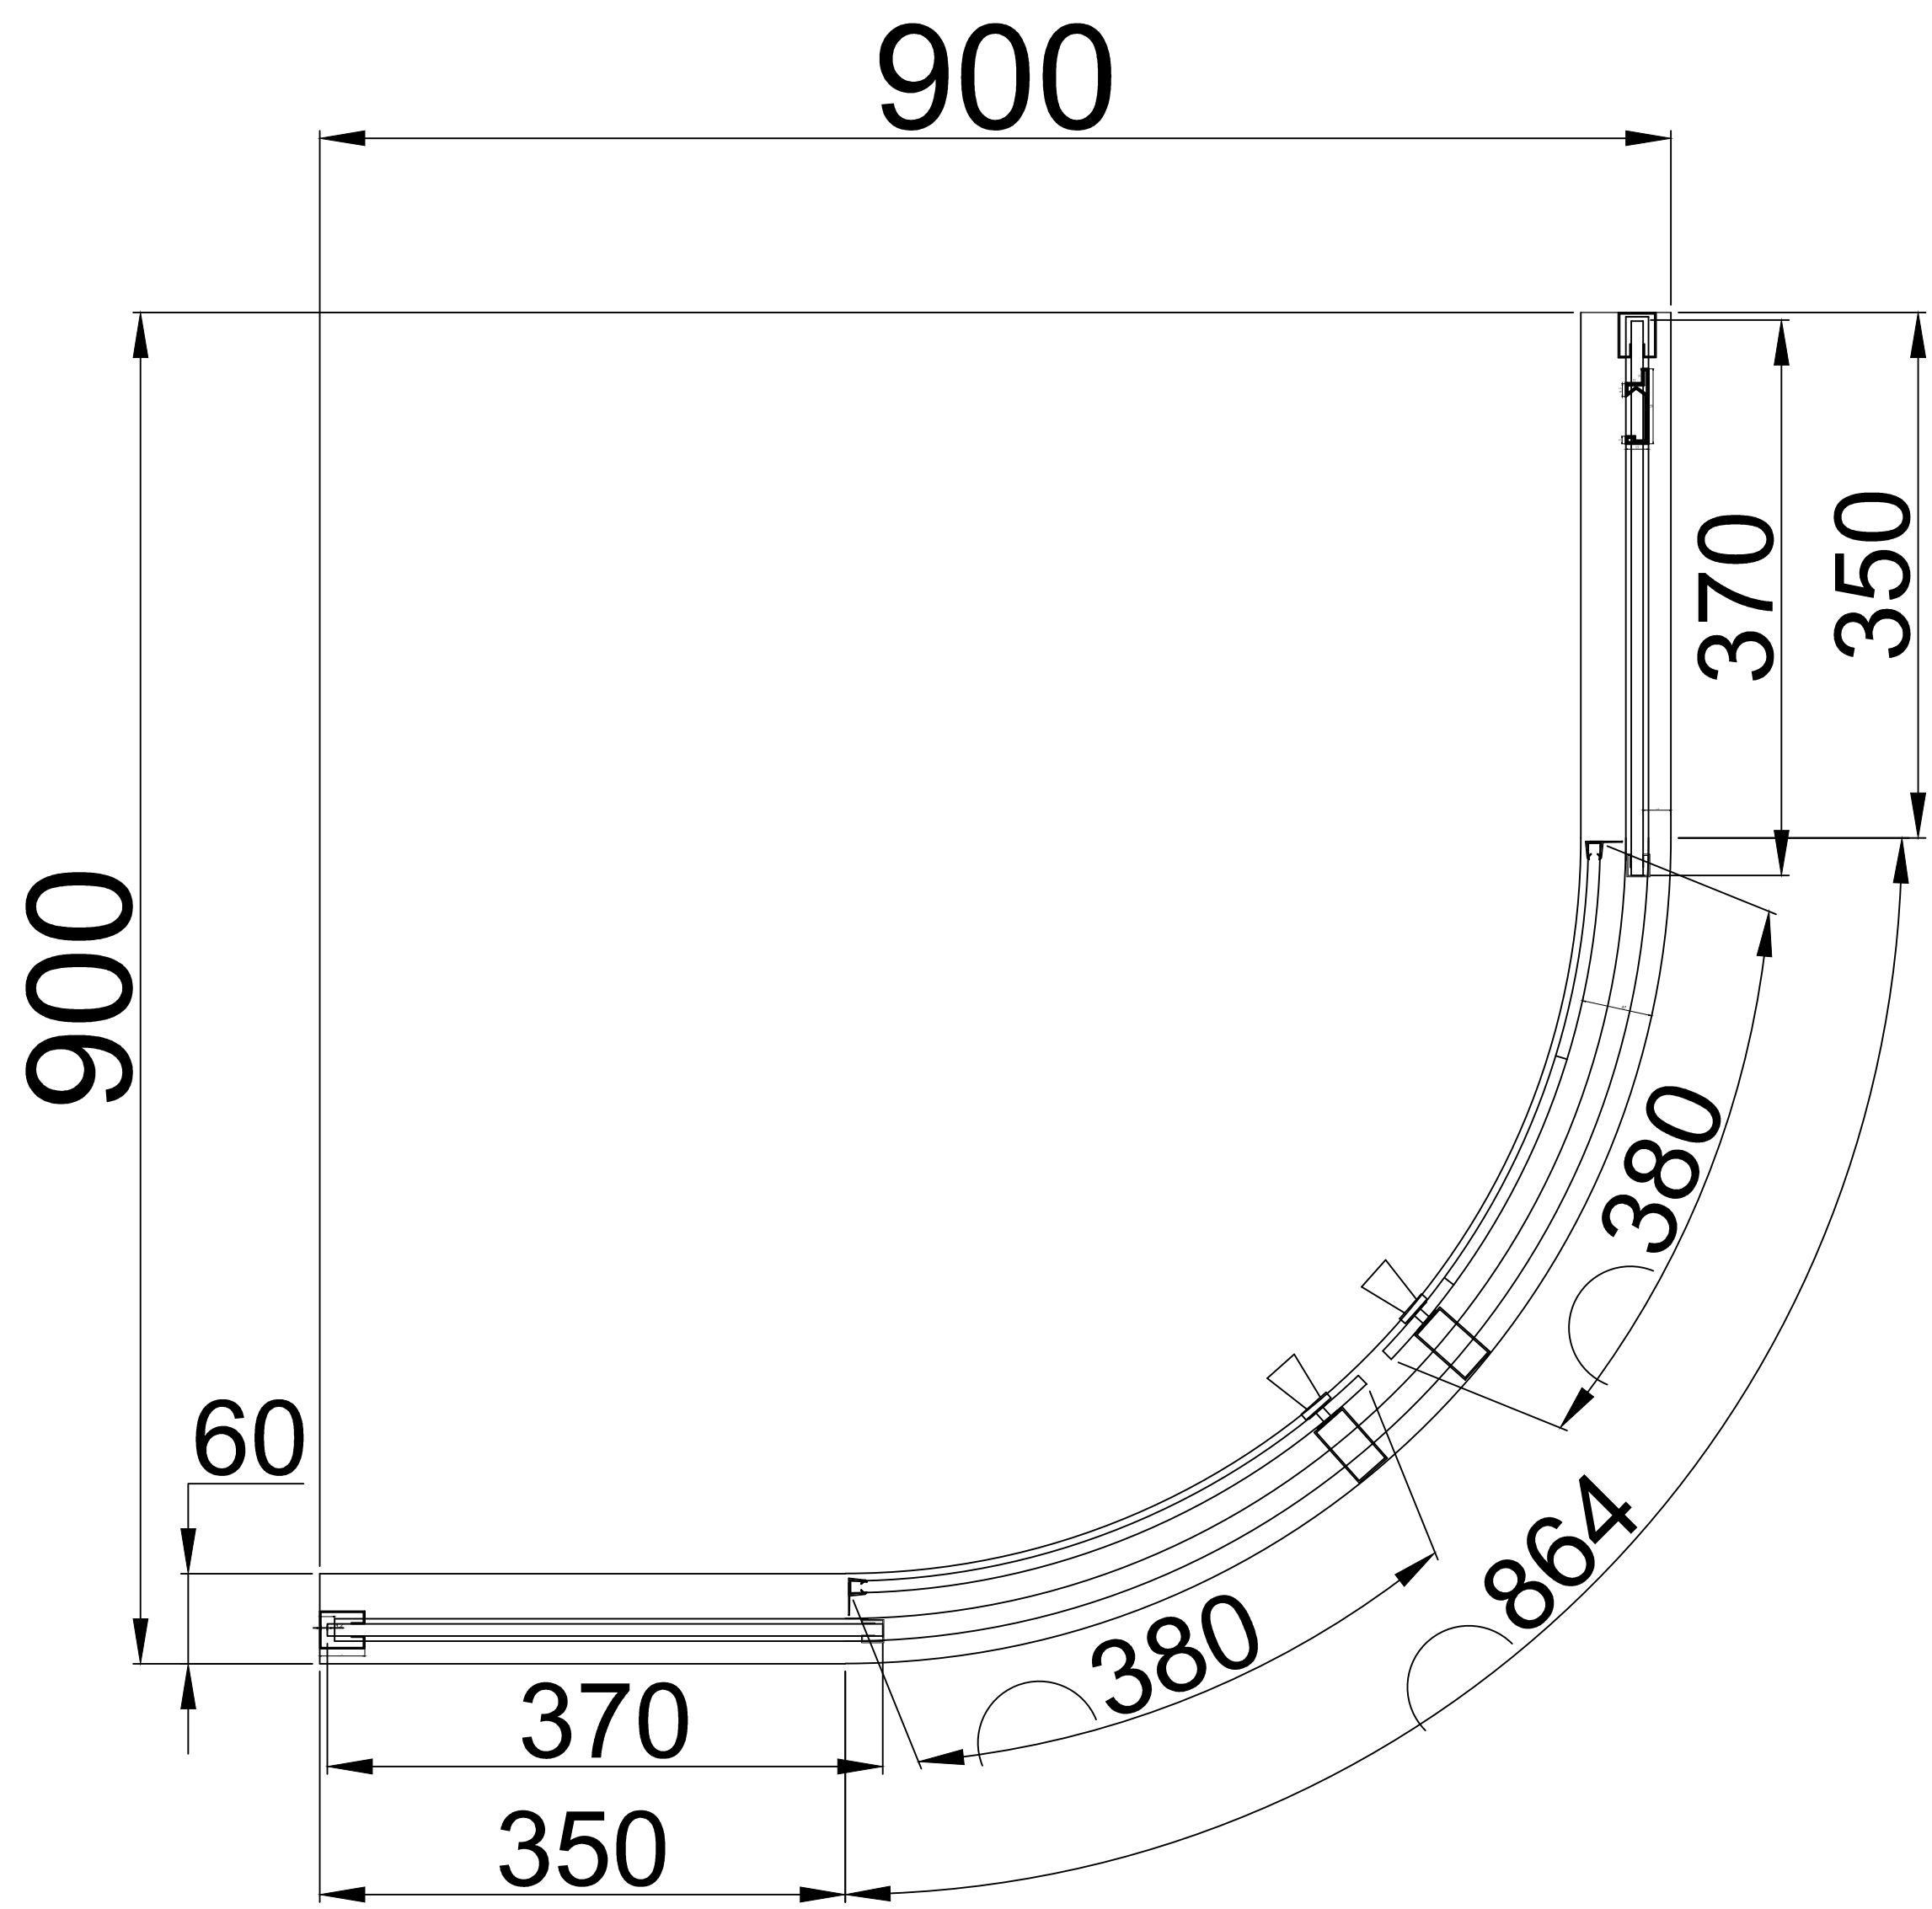

立面图

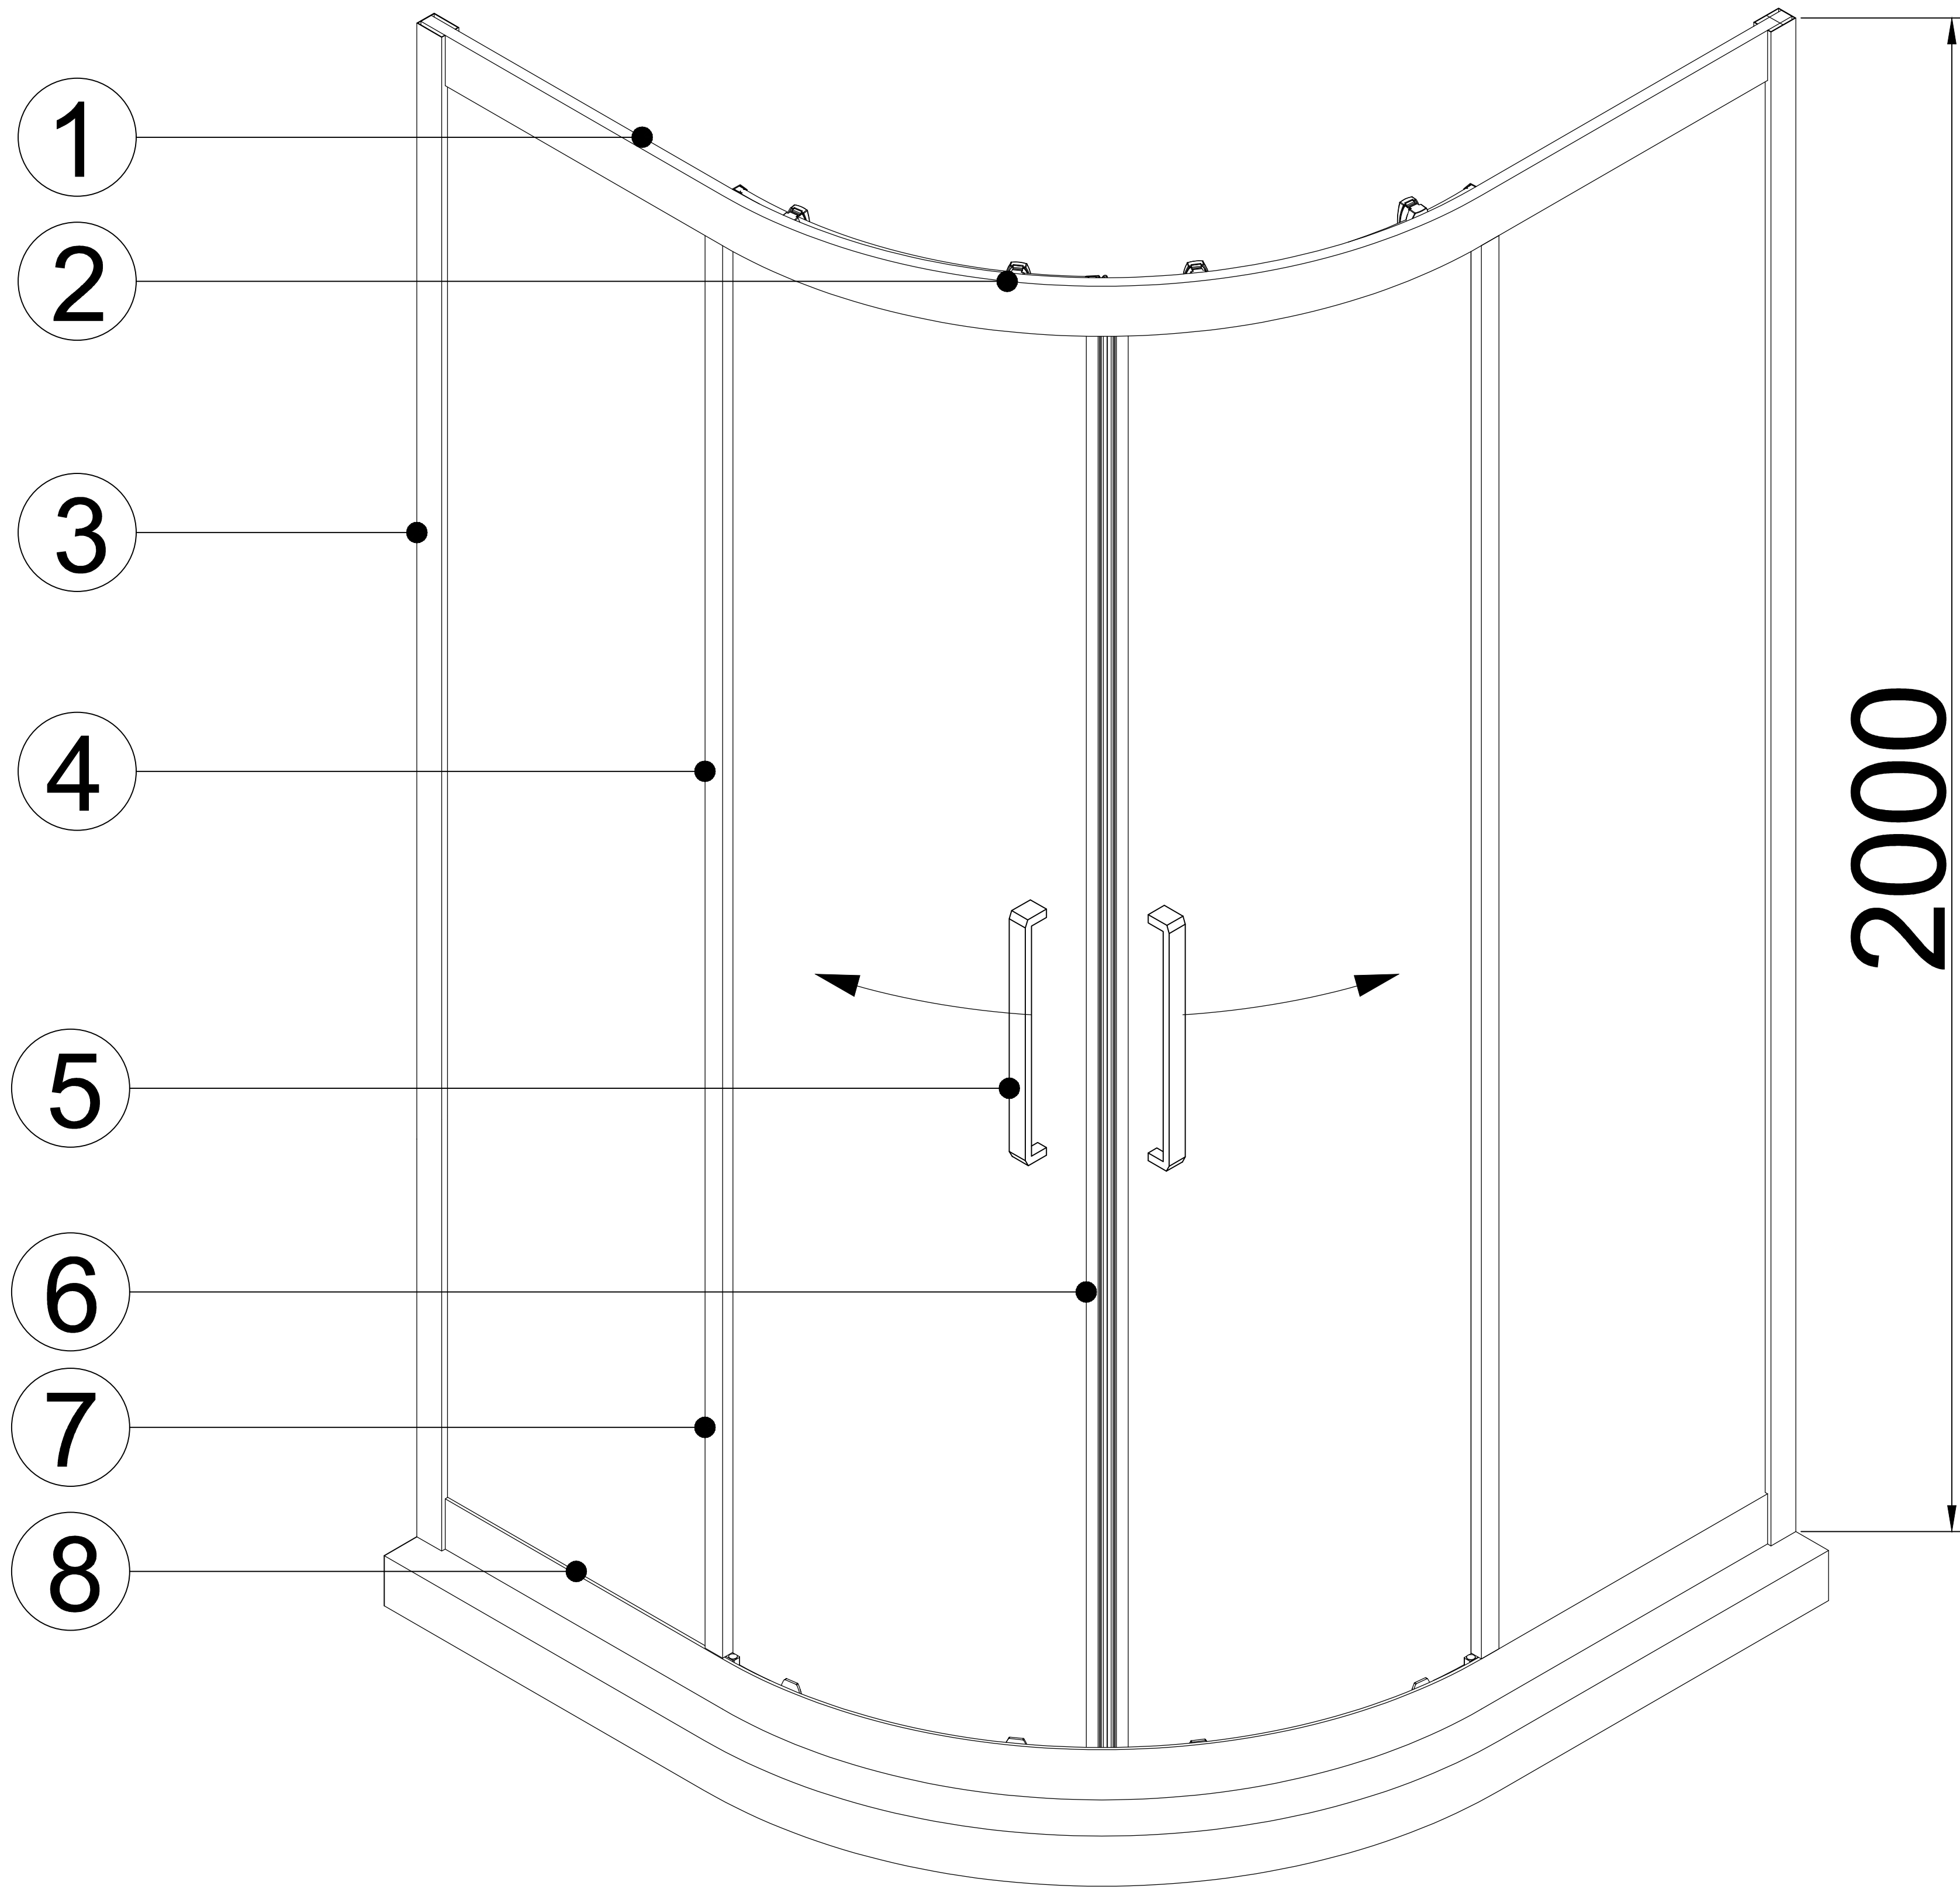

主材表:

序号	名称	数量
1	上下轨道/304不锈钢	2条
2	上下滑轮/304不锈钢+尼龙	8个
3	墙材/304不锈钢	2支
4	固玻立柱/304不锈钢	2支
5	拉手(275)/304不锈钢	2副
6	合门磁条/PVC	1副
7	固玻侧挡水/PVC	2条
8	防撞组件配套/ABS+PVC	1套

节点图:

1 上下轨道/304不锈钢	2 上下滑轮 304不锈钢+尼龙	3 墙材/304不锈钢	4 固玻立柱/304不锈钢	5 拉手(275)/304不锈钢
6 左右下面防撞块/ABS	7 固玻侧挡水/PVC	8 防撞组件配套/ABS+PVC		

项目名称

设计单位

图纸名称

绘图人:

日期: 2023/8/12

设计师签字确认:

日期:

审核人:

日期:

甲方工程部签字确认:

日期:

施工单位签字确认:

设计师更改意见: