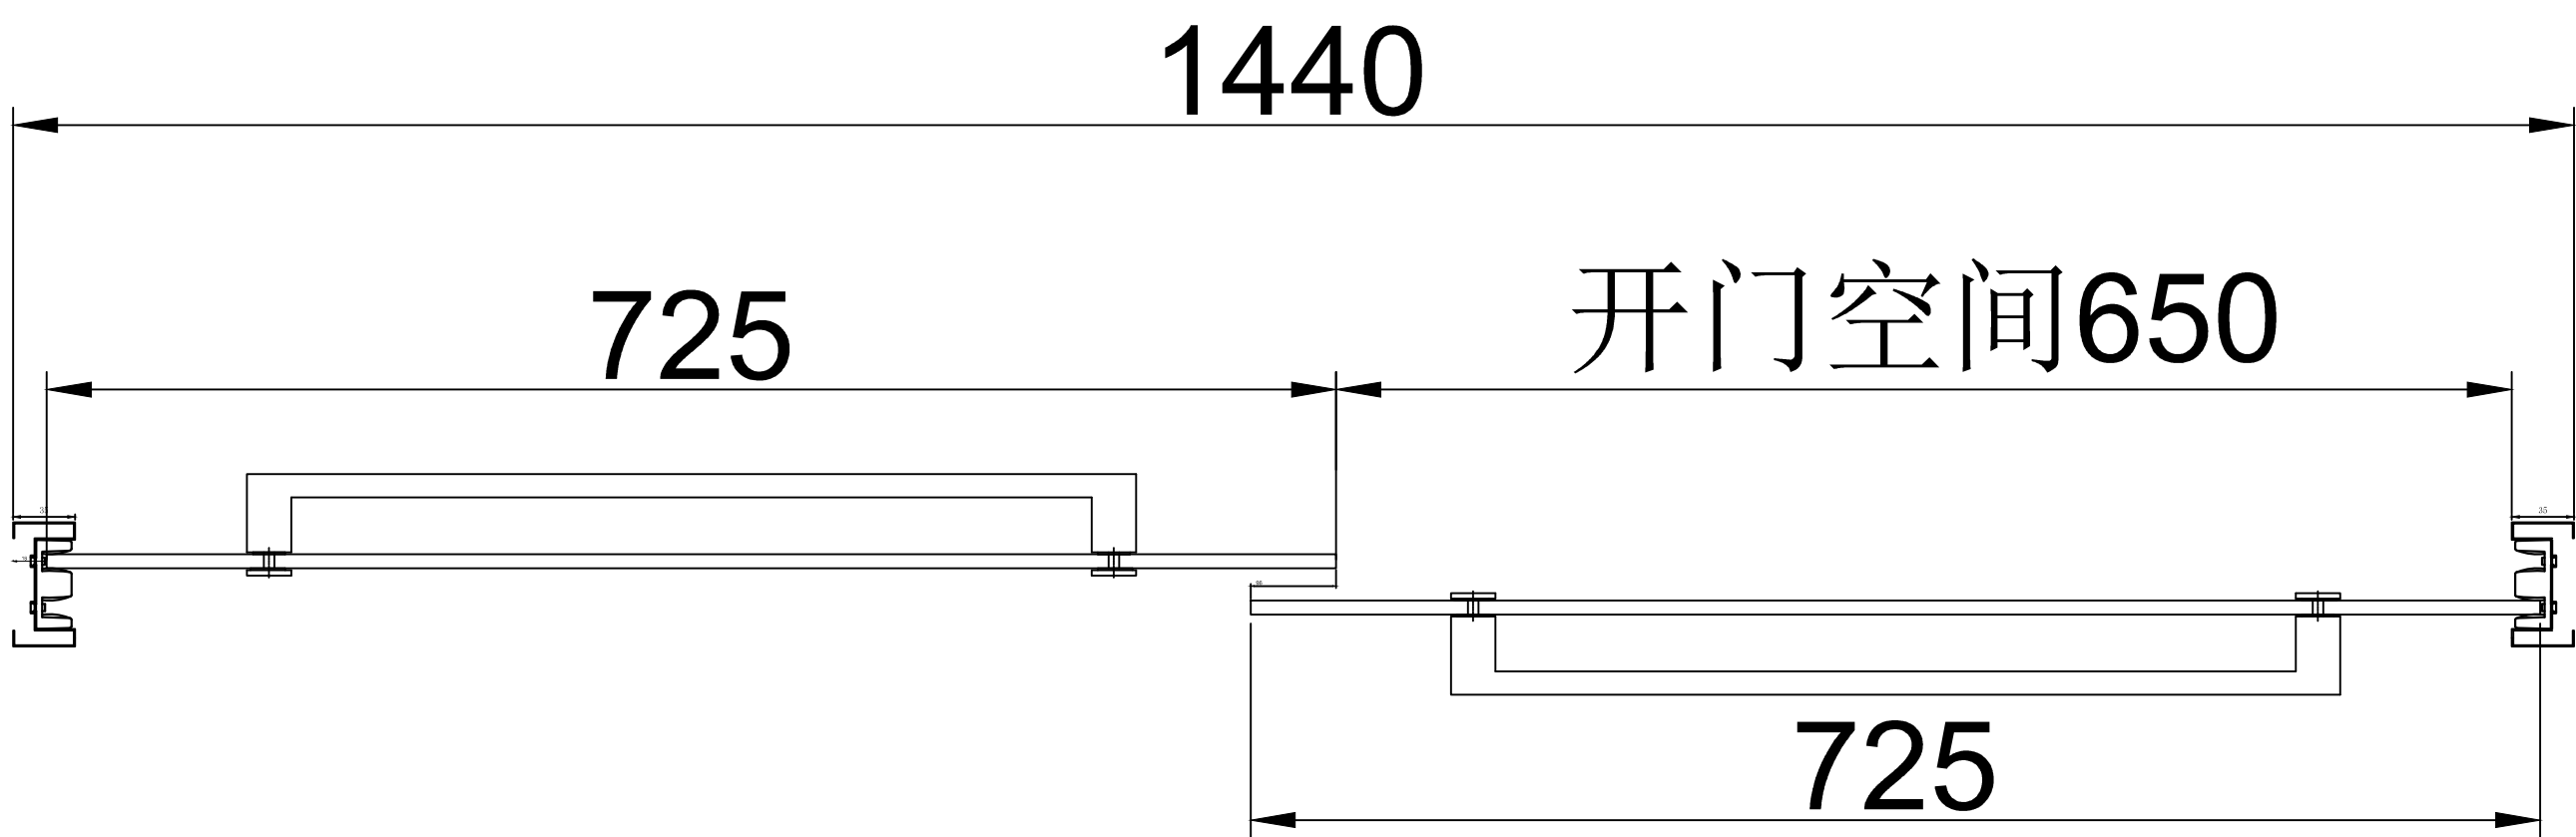
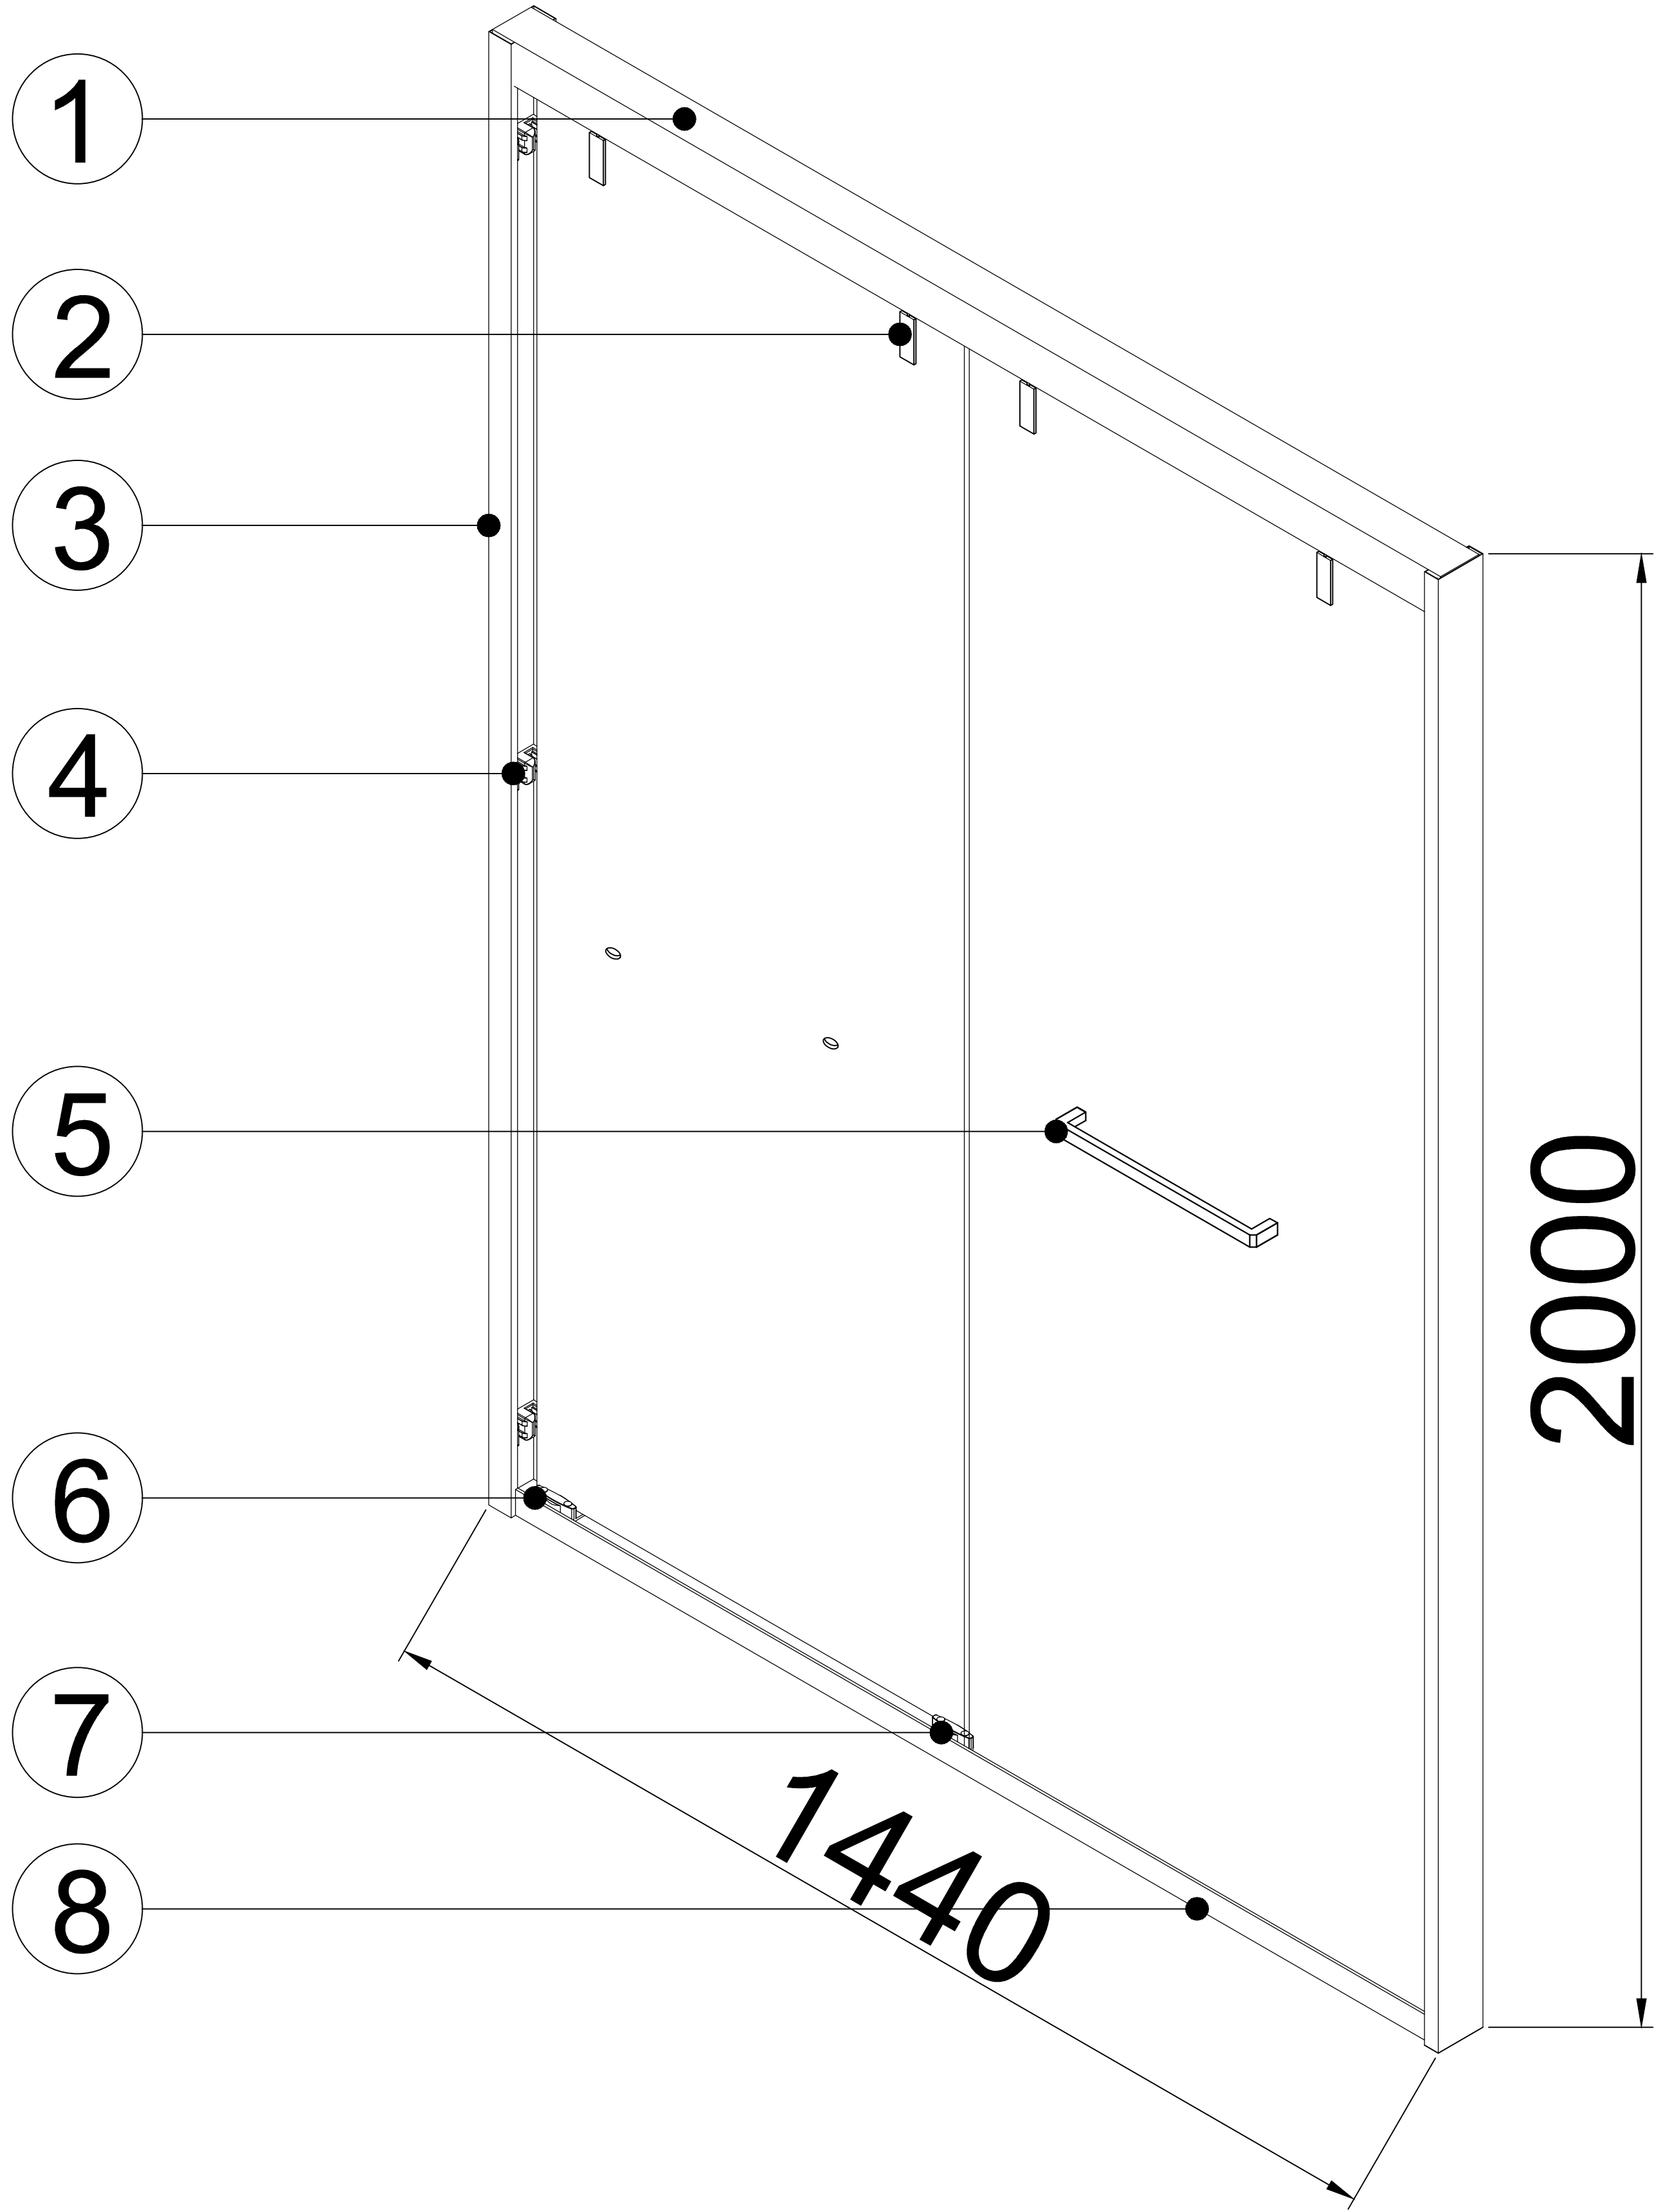


平面图



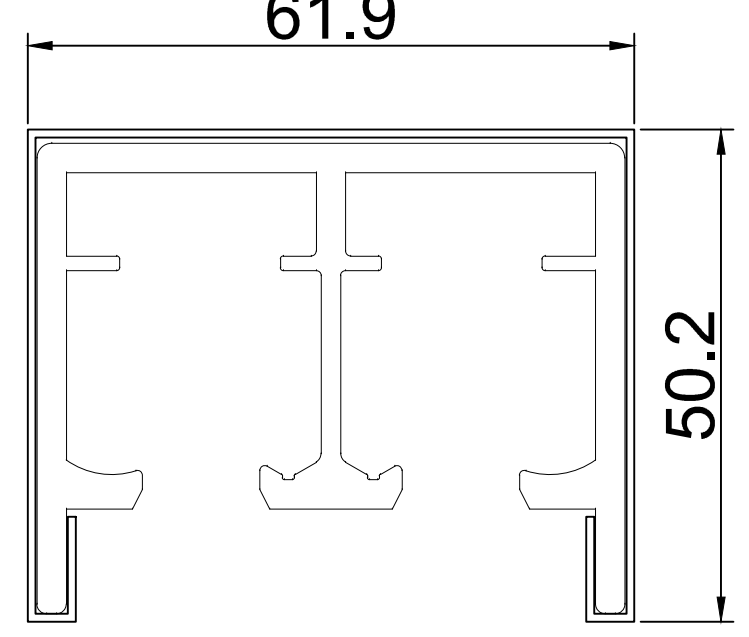
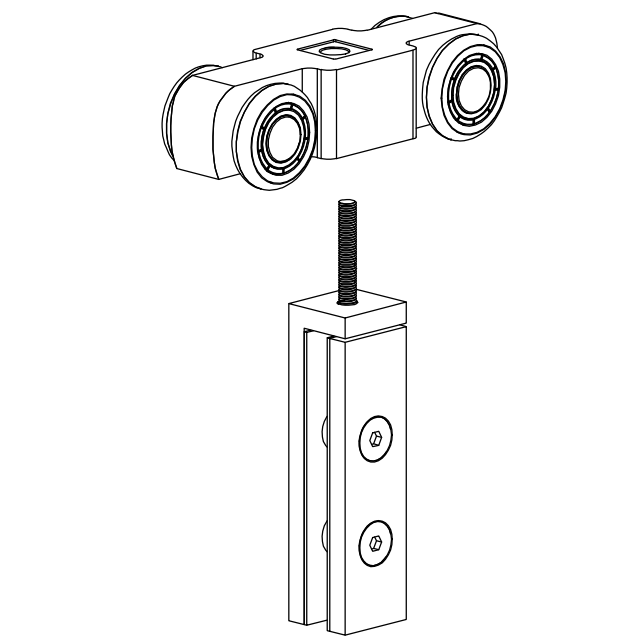
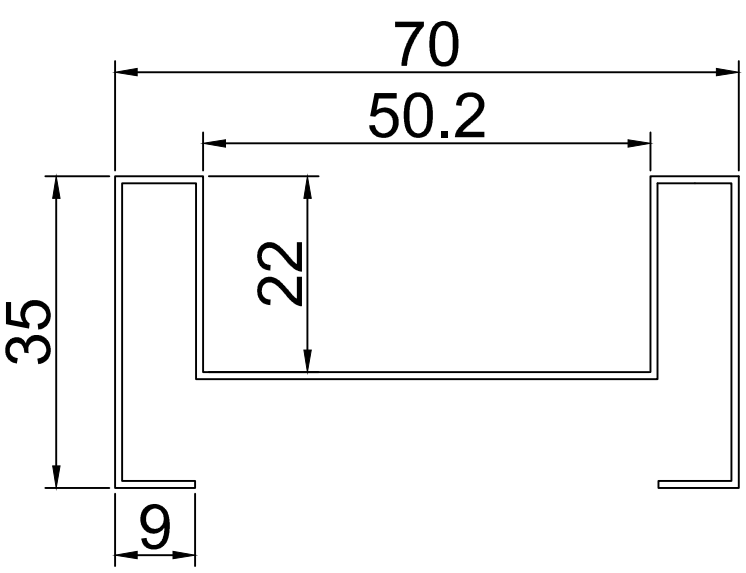
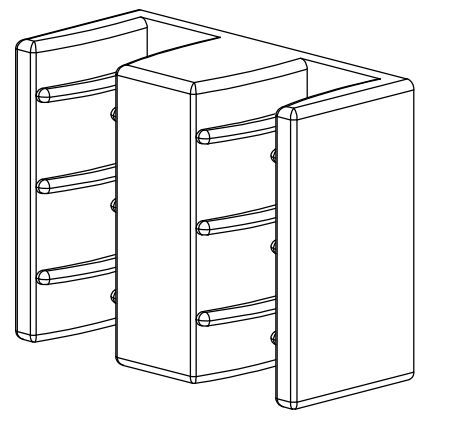
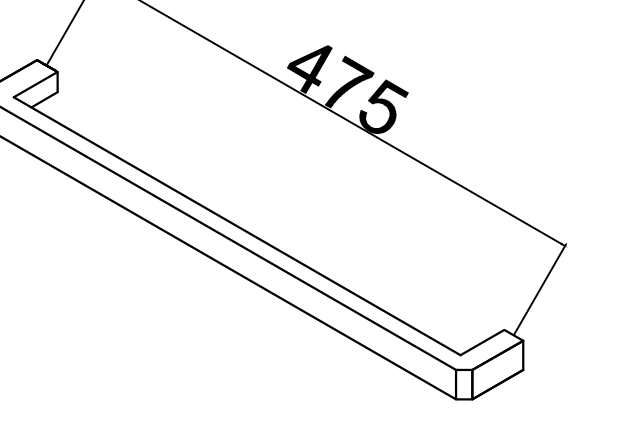
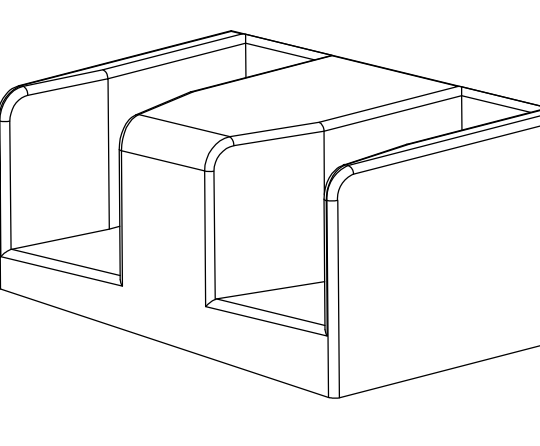
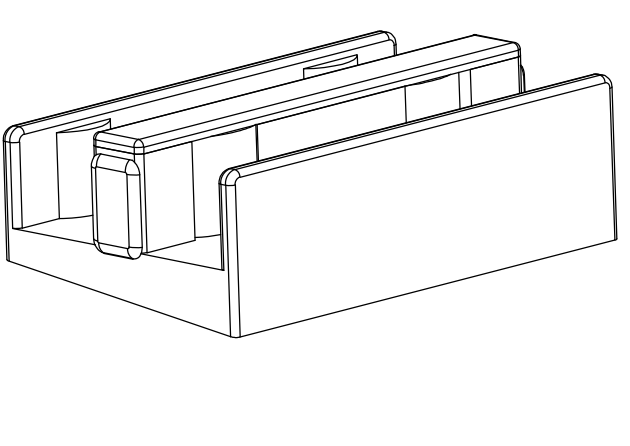
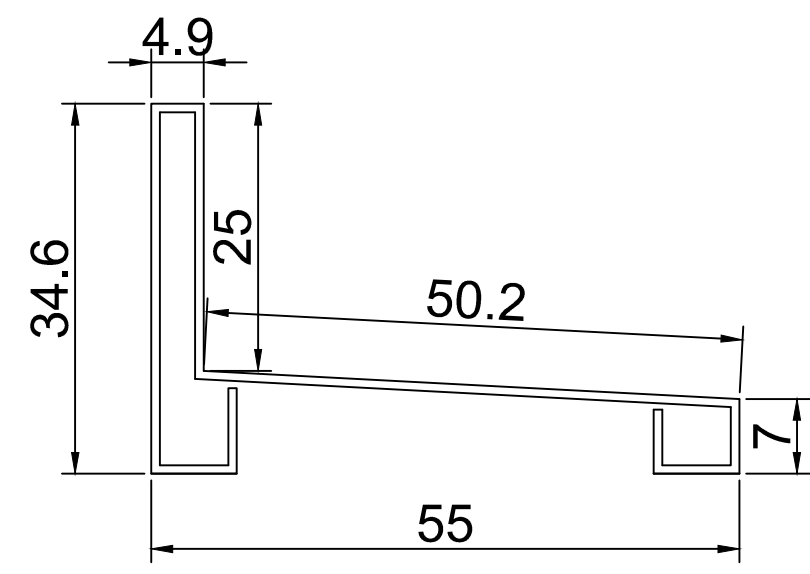
立面图



主材表:

序号	名称	数量
1	上导轨/304不锈钢+铝材	1条
2	滑轮加吊夹组件/304不锈钢+尼龙	4组
3	墙材/304不锈钢	2支
4	防撞块/ABS	6个
5	拉手(475)/304不锈钢	2副
6	左右下面防撞块/ABS	2个
7	中间导向块/ABS	1个
8	下轨道/304不锈钢	1条

节点图:

<p>1</p>  <p>上导轨/304不锈钢+铝材</p>	<p>2</p>  <p>滑轮加吊夹组件 304不锈钢+尼龙</p>	<p>3</p>  <p>墙材/304不锈钢</p>	<p>4</p>  <p>防撞块/ABS</p>	<p>5</p>  <p>拉手(475)/304不锈钢</p>
<p>6</p>  <p>左右下面防撞块/ABS</p>	<p>7</p>  <p>中间导向块/ABD</p>	<p>8</p>  <p>下轨道/304不锈钢</p>		

项目名称

设计单位

图纸名称

绘图人:

日期: 2023/8/12

设计师签字确认:

日期:

审核人:

日期:

甲方工程部签字确认:

日期:

施工单位签字确认:

设计师更改意见: