


油漆：水性漆

合页：子母合页

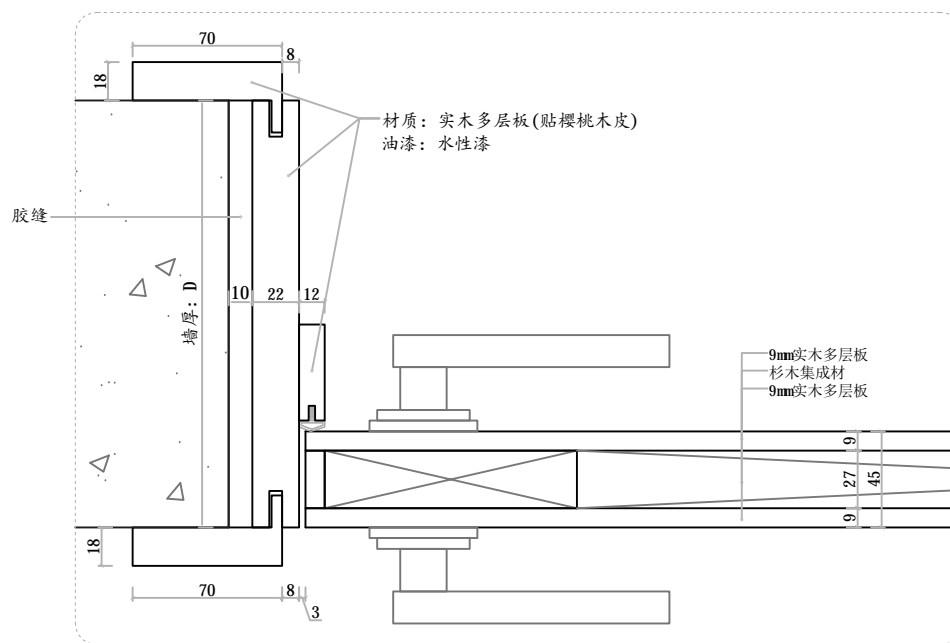

### A剖面大样图 (10倍大样图)



工程名称	测量设计	孙 彬	深化设计	孙 彬	产品加工说明:	施工区域	客户确认签字:	
联系电话	联系电话	15262893601			材质: 实木多层板(贴樱桃木皮)	施工区域	CLIENT CONFIRM AND SIGN	
下单日期	备注说明:				颜色:		图号:	第 页
完工日期								
保存日期: 2023/8/12 11:36:15								